

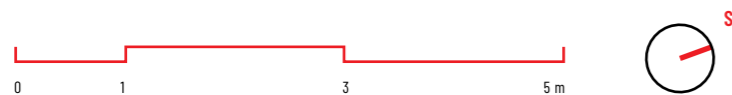
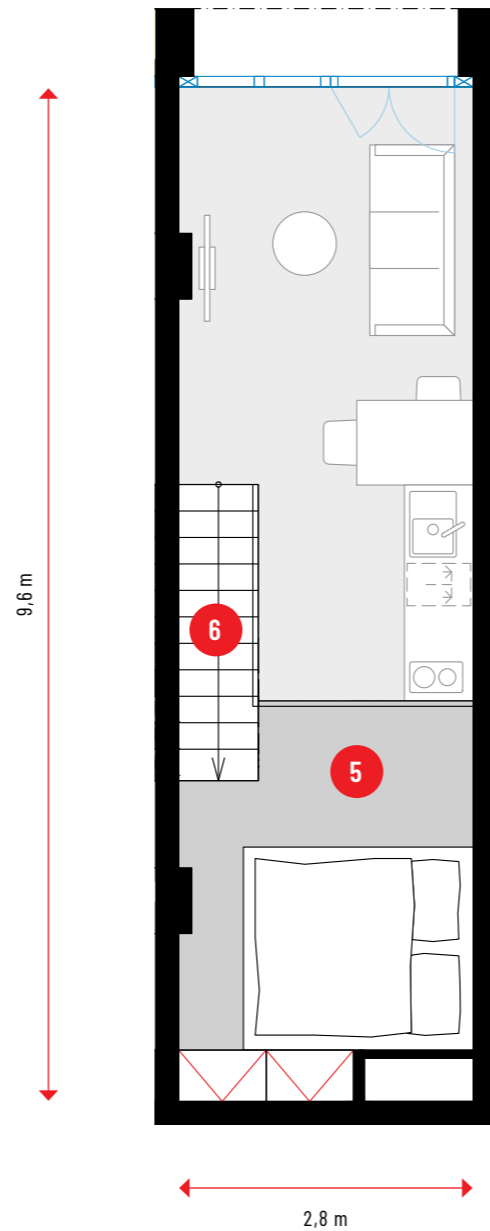
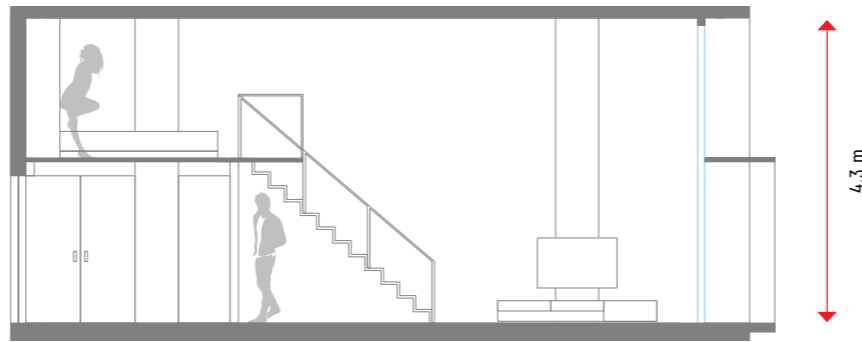
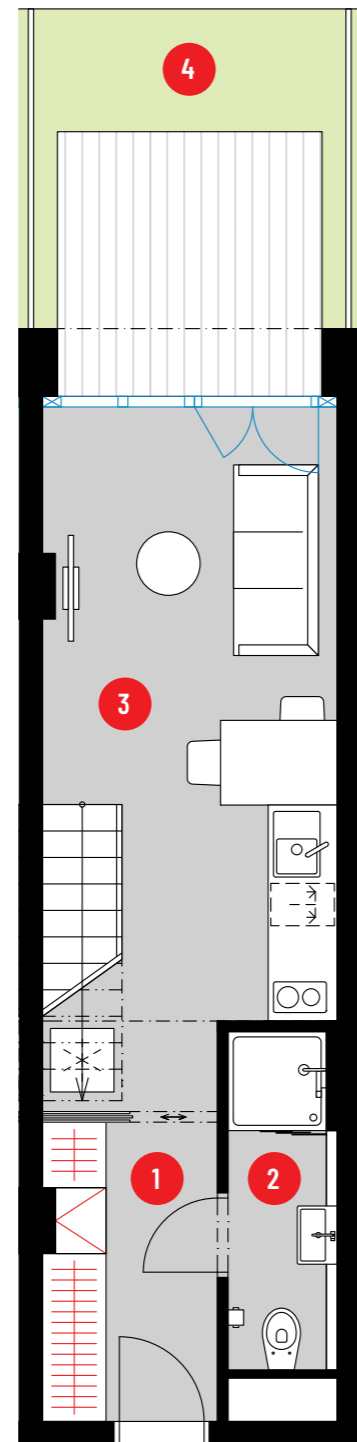
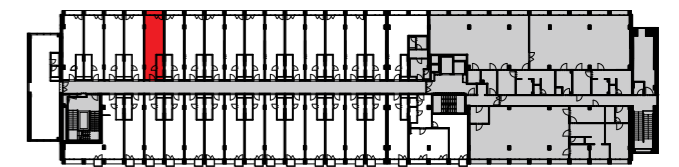


BYDLENÍ META. LOFTS

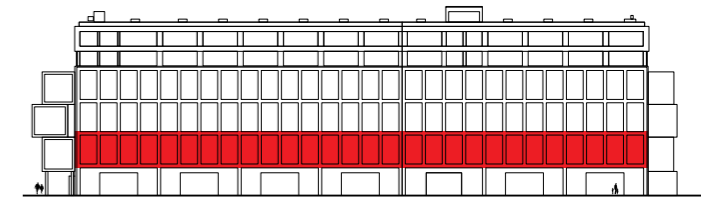

F219

2.NP • 1+KK + GALERIE • 48,5 M²

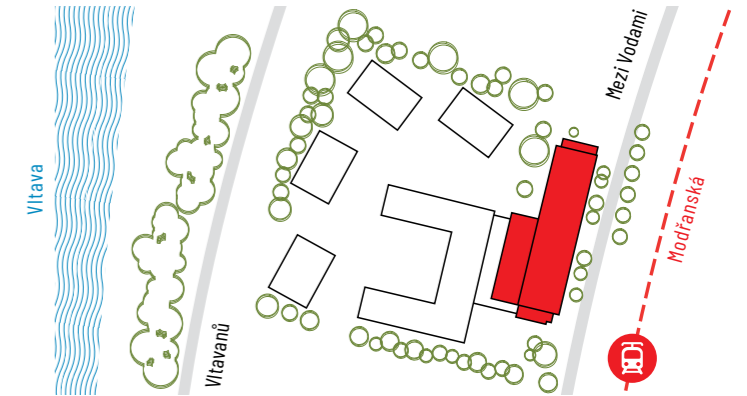

1	PŘEDSÍŇ HALL	4,7 m ²
2	KOUPELNA BATHROOM	2,9 m ²
3	OBÝVACÍ POKOJ S KK LIVING & KITCHEN	17,6 m ²
UŽITNÁ PLOCHA USABLE FLOOR AREA		25,2 m²
PODLAHOVÁ PLOCHA GROSS INTERNAL AREA		26,6 m²
4	TERASA TERRACE	10,5 m ²
5	GALERIE LOFT FLOOR	9,3 m ²
6	SCHODIŠTĚ STAIRS	2,1 m ²
PLOCHA CELKEM TOTAL AREA		48,5 m²

„Podlahová plocha“ jednotky dle platných právních předpisů (nařízení vlády č. 366/2013 Sb.) znamená celkovou plochu všech místností jednotky a také plochy pod nosnými i nenosnými zdmi, přízdívkami a jádry. Jedná se o plochu, která je vymezená obvodovými zdmi jednotky, plocha galerie (interiérová vestavba), schodiště a balkónu / lodžie / terasy se do podlahové plochy jednotky nezapočítává. „Užitná plocha“ je součtem ploch místností, „plocha celkem“ je součtem podlahové plochy a pochozí plochy dalších prostor jednotky (galerie, schodiště, balkónu / lodžie / terasy). Uvedené rozměry a rozměry jsou pouze orientační, zejm. světla výška se může lišit v různých místech jednotky (zejm. pod nosnými prvky konstrukce, apod.). Vyobrazené zařízení v plánech (nábytek, kuch. linka, el. spotřebiče atd.) není součástí dodávky. Rozsah dodávky je specifikován ve standardu. Investor si vyhrazuje právo na úpravy, veškeré vyobrazené informace jsou pouze ilustrativního charakteru.

COOPERA

BYDLENÍ-META.CZ